
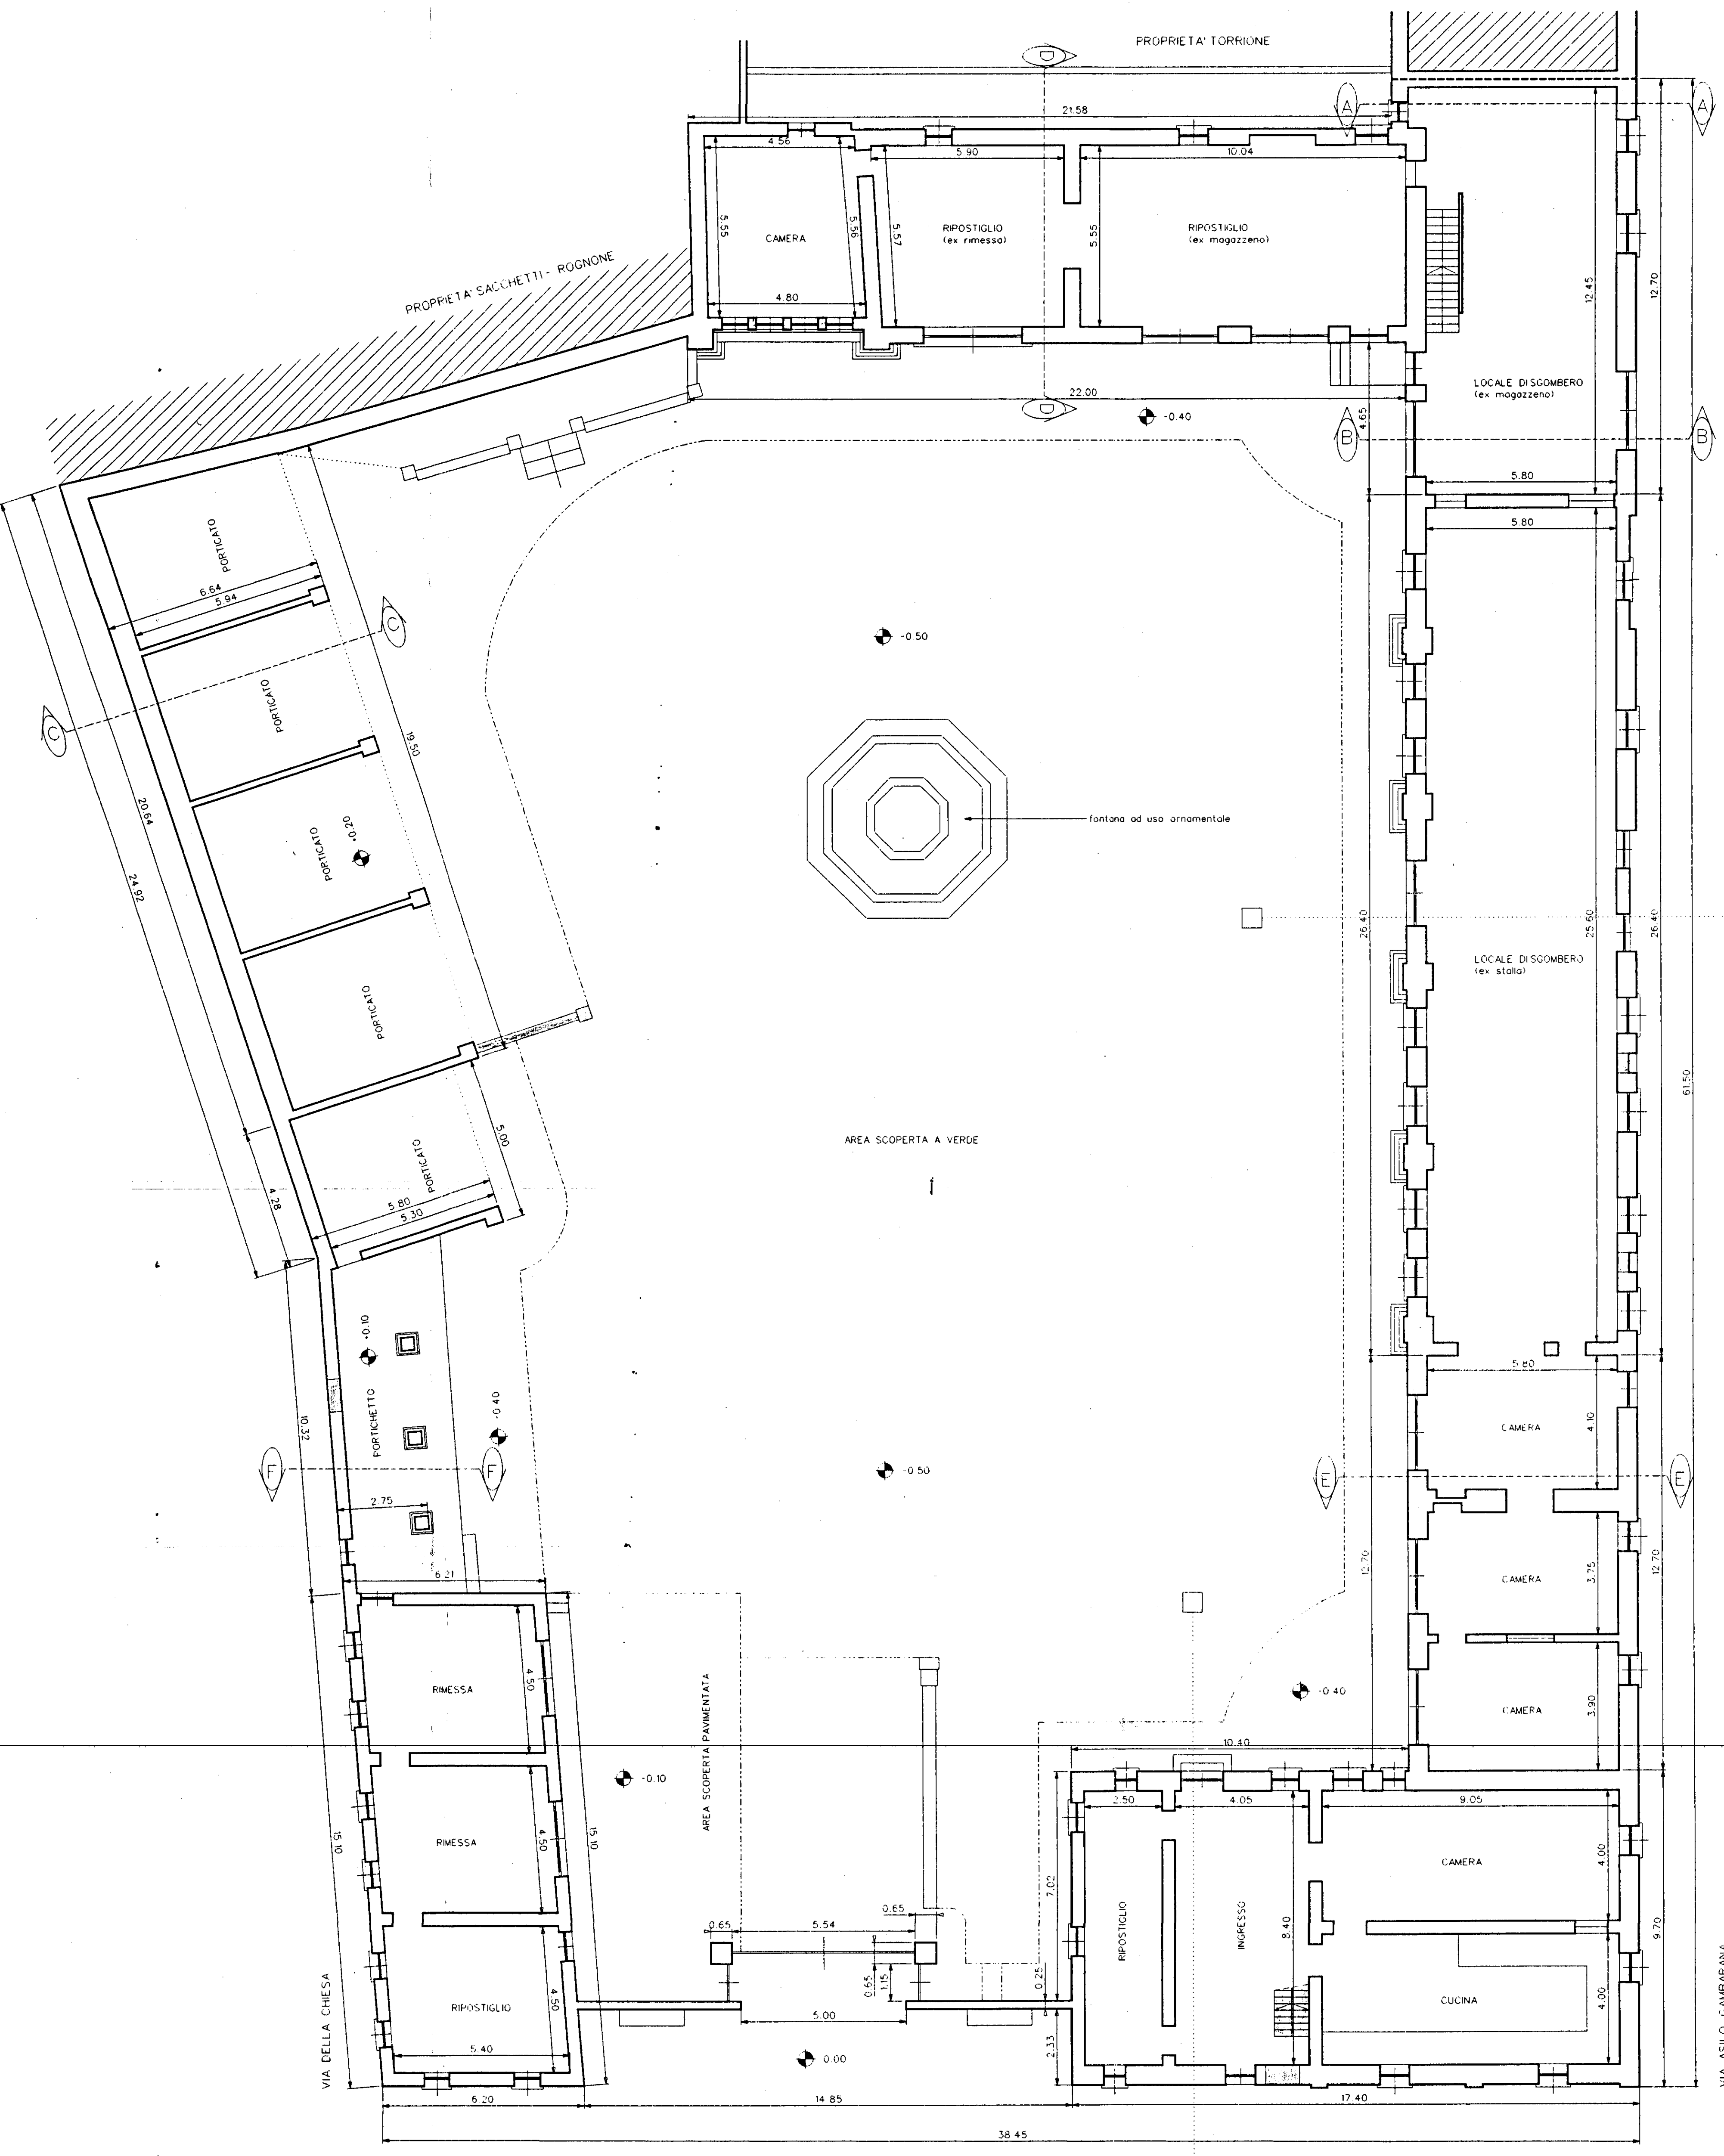



INTERGRAPH - MicroStation PC - T004088P40 - I007825P40



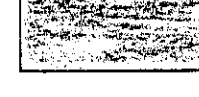


PIANTA PIANO TERRA

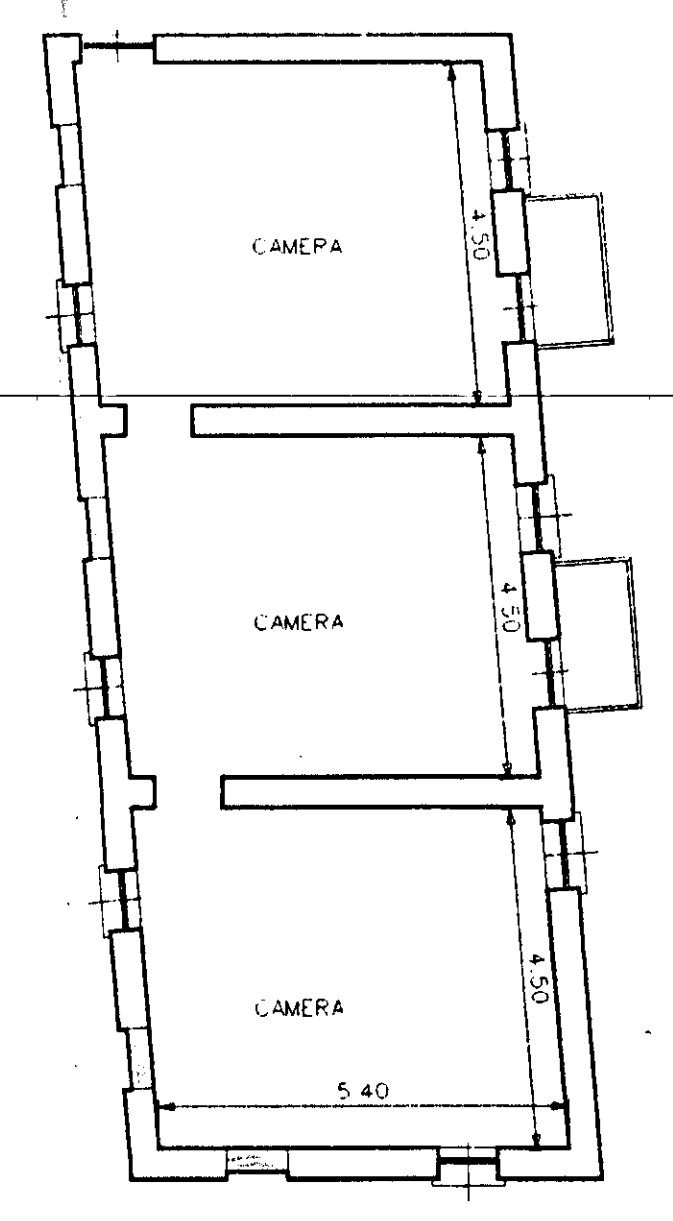

PIANTA PIANO PRIMO

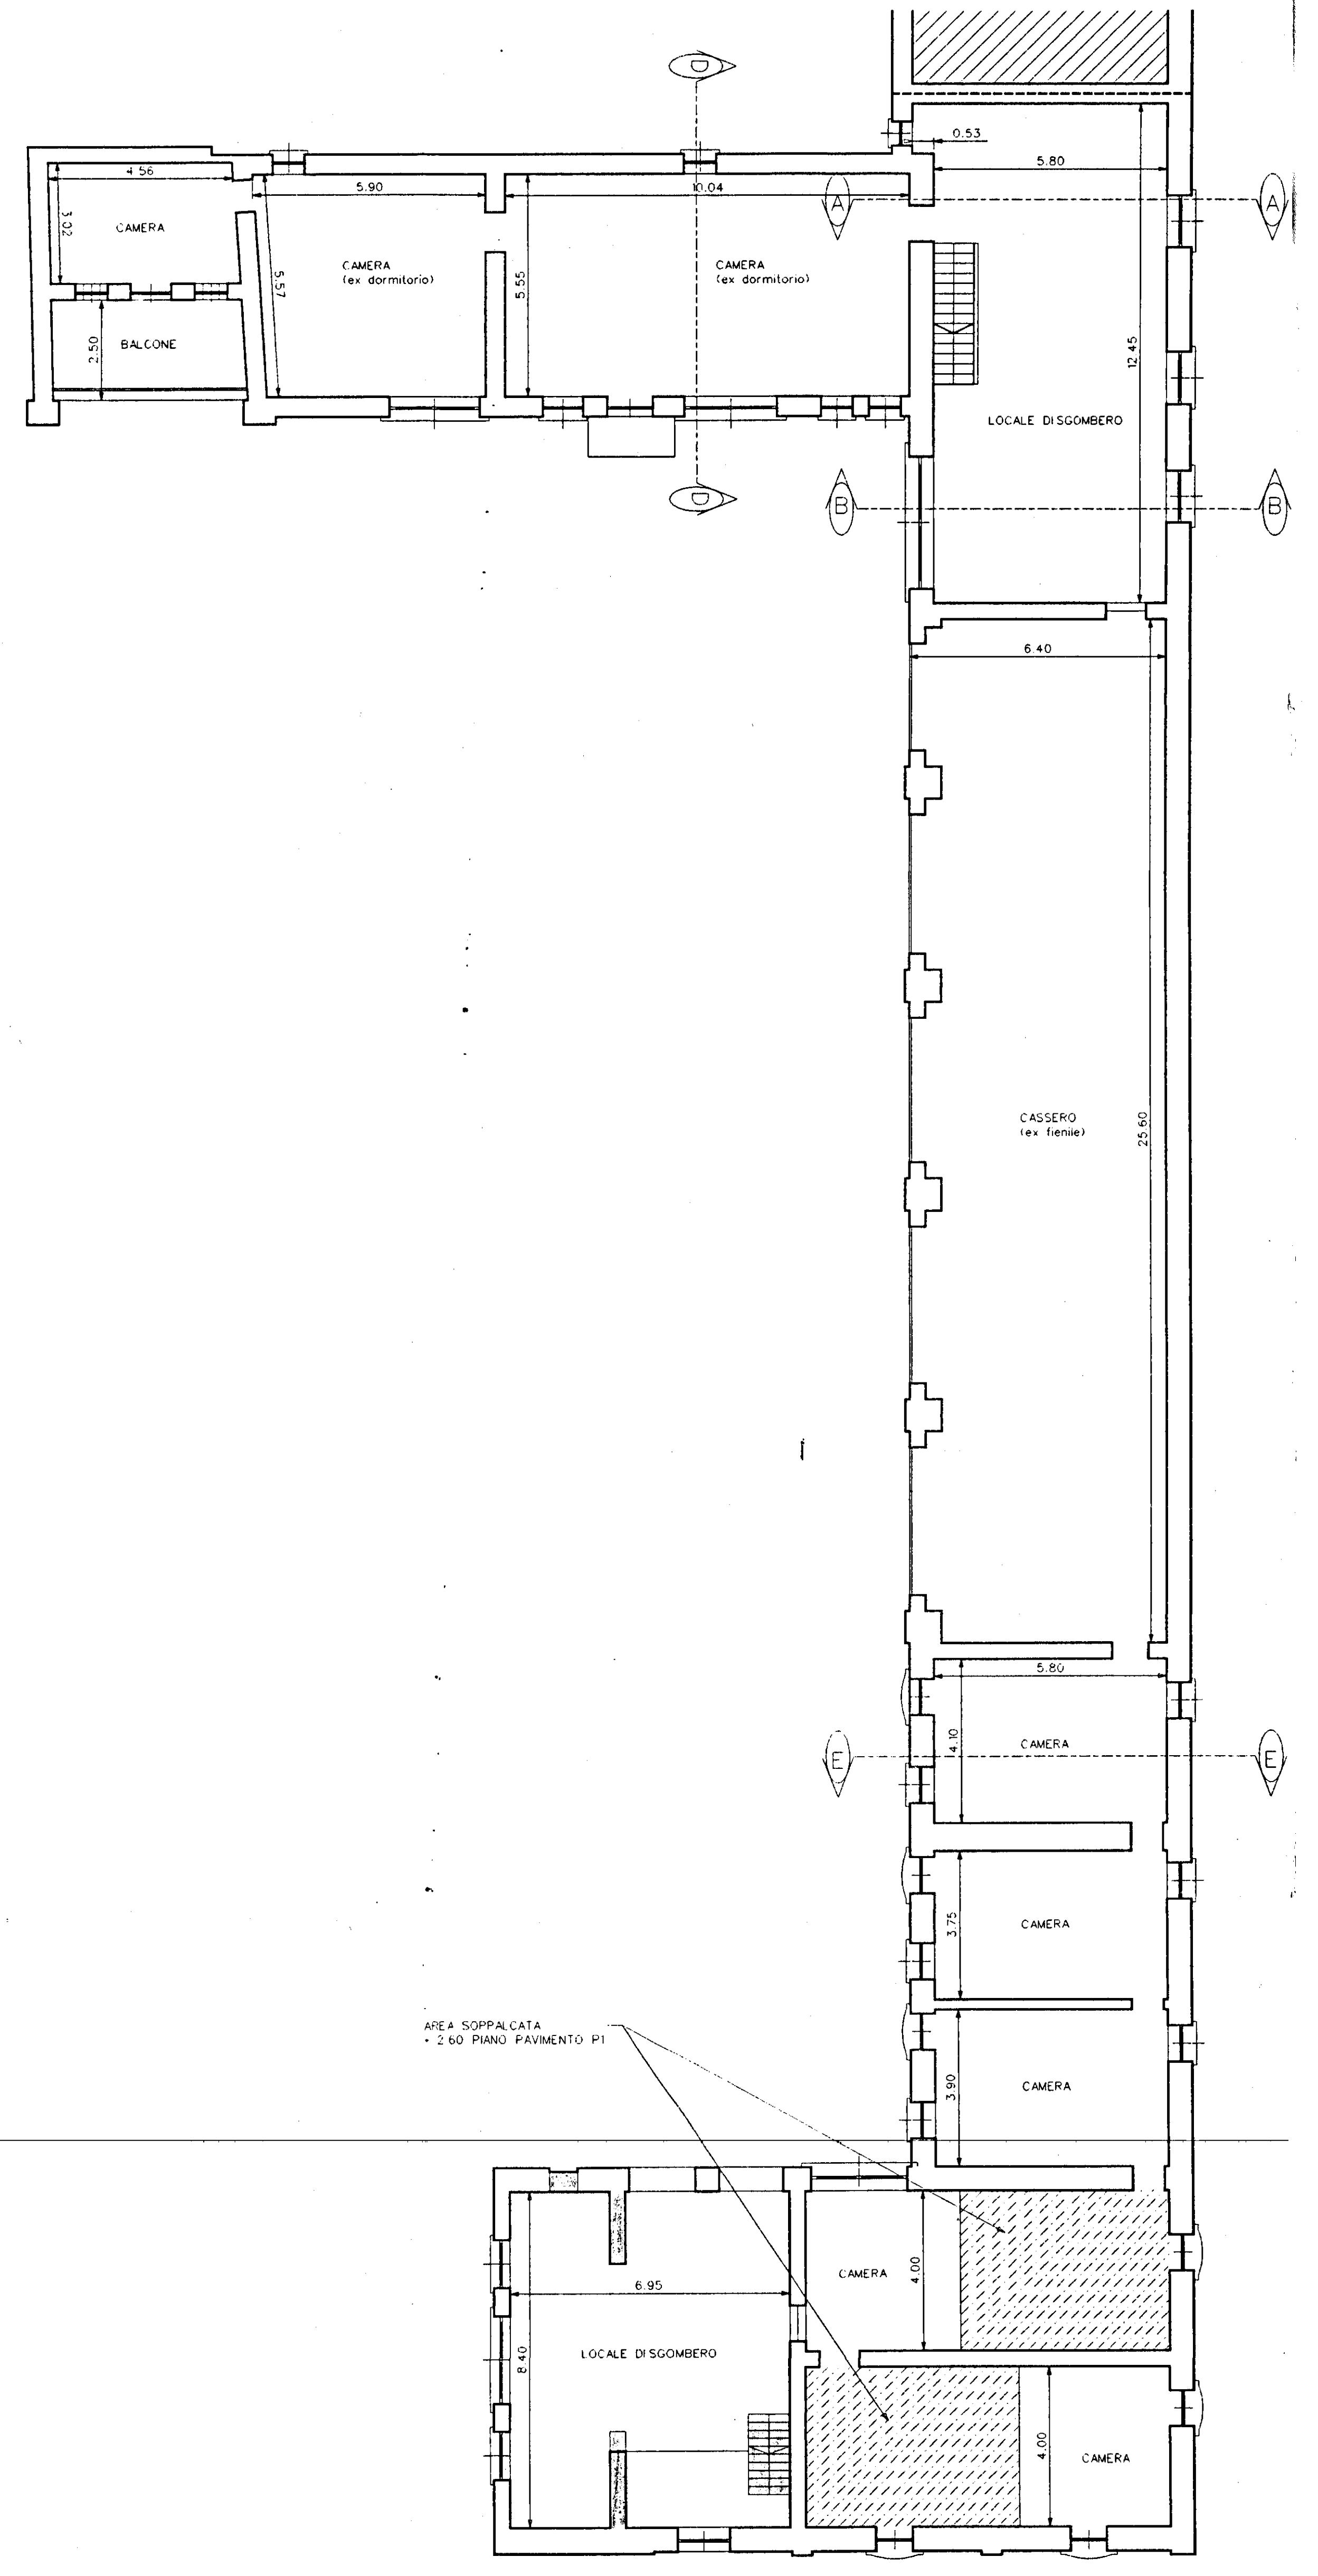

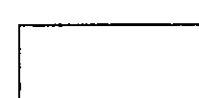-  ESISTENTE
-  DEMOLIZIONE
-  PROGETTO